



Stadt Leipzig

Der Oberbürgermeister

Stadt Leipzig • Amt 66 • 04092 Leipzig

Verein der Freunde von Marienbrunn e.V.
Am Bogen 6
04277 Leipzig

Verkehrs- und Tiefbauamt

Abteilung Stadtbeleuchtung Prager Straße
118-136
04317 Leipzig
Bearbeiter/-in:
Herr Barth
Raum:
Tel.: 0341-1239001
Fax: 0341-1239002
E-Mail: rainer.barth@leipzig.de

Ihr Zeichen/Ihre Nachricht vom

Unser Zeichen

Datum

66.7-bar

28.10.2019

Neue Straßenbeleuchtung für die Gartenstadt Marienbrunn

Sehr geehrter Vereinsmitglieder,

ich möchte Ihnen nachfolgenden Sachstand zum Austausch der öffentlichen Straßenbeleuchtung in der Gartenstadt Marienbrunn mitteilen.

Nach der am 18. Oktober 2018 durchgeführten Bemusterung und den Hinweisen und Anregungen der Anwohner wurden mit der Firma Leipziger Leuchten an der zu diesem Termin ausgewählten Leuchte noch geringfügige Veränderungen zur Verbesserung der Lichtqualität vorgenommen.

Zielstellung ist es, mit dem Austausch der Lichtpunkte noch im Jahr 2019 zu beginnen. Die Umsetzung und Realisierung ist von der Bereitstellung der finanziellen Mittel abhängig. Für diese Maßnahme stehen uns keine zusätzlichen Mittel zur Verfügung, so dass die Umrüstung in Teilabschnitten nur aus dem laufenden Haushalt erfolgen kann.

Wir haben die ersten Leuchten bestellt und nach Lieferung werden wir in Abhängigkeit der Wetterlage mit der Erneuerung am Dohnaweg / Arminiusshof beginnen. Weitere Straßenabschnitte werden dann im Jahr 2020 folgen.


Wir werden Sie rechtzeitig über den Beginn der Arbeiten informieren.

Als Anlage erhalten Sie den Lageplan mit den auszutauschenden Lichtpunkten.

Mit freundlichen Grüßen

im Auftrag

Barth
Abteilungsleiter
Stadtbeleuchtung

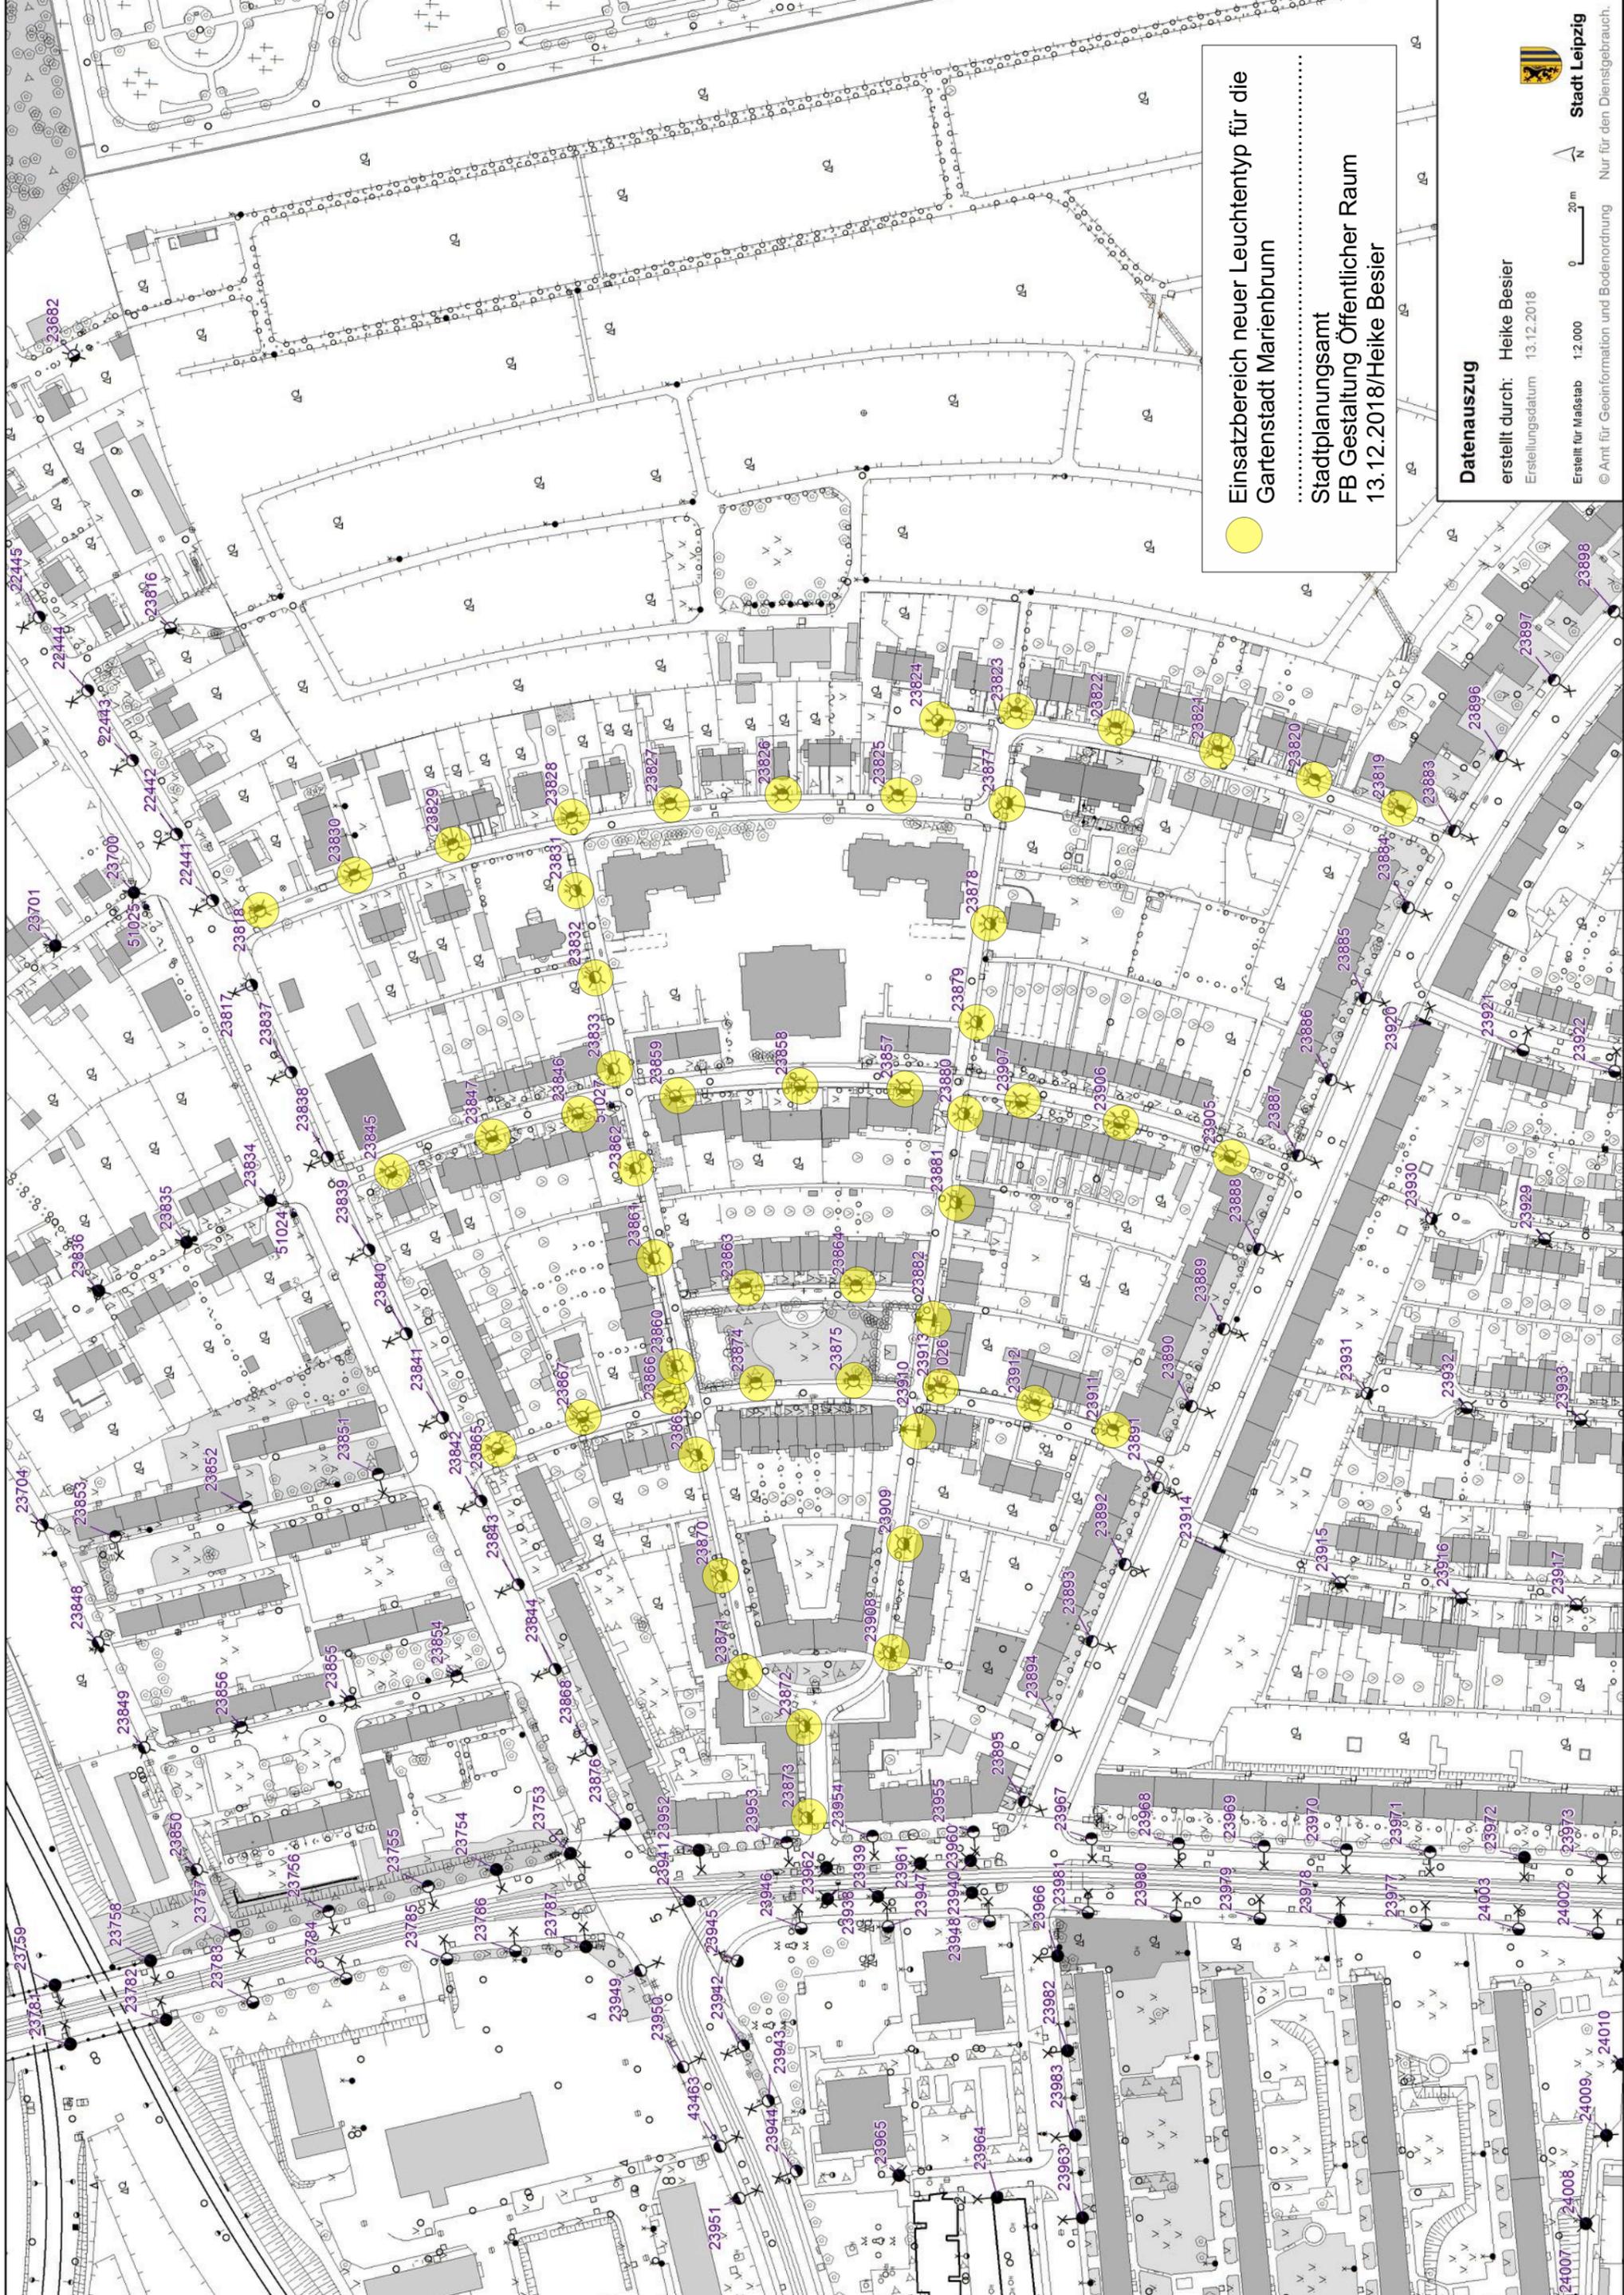

Einsatzbereich neuer Leuchtentyp für die
Gartenstadt Marienbrunn
.....
Stadtplanungsamt
FB Gestaltung Öffentlicher Raum
13.12.2018/Heike Besier

Datenanzug
erstellt durch: Heike Besier
Erstellungsdatum 13.12.2018

Erstellt für Maßstab 1:2.000

© Amt für Geoinformation und Bodenordnung

Nur für den Dienstgebrauch.

